


схема на комплекса


север

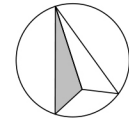


север



Разпределение Къща В Кота ±0,00 М 1:100

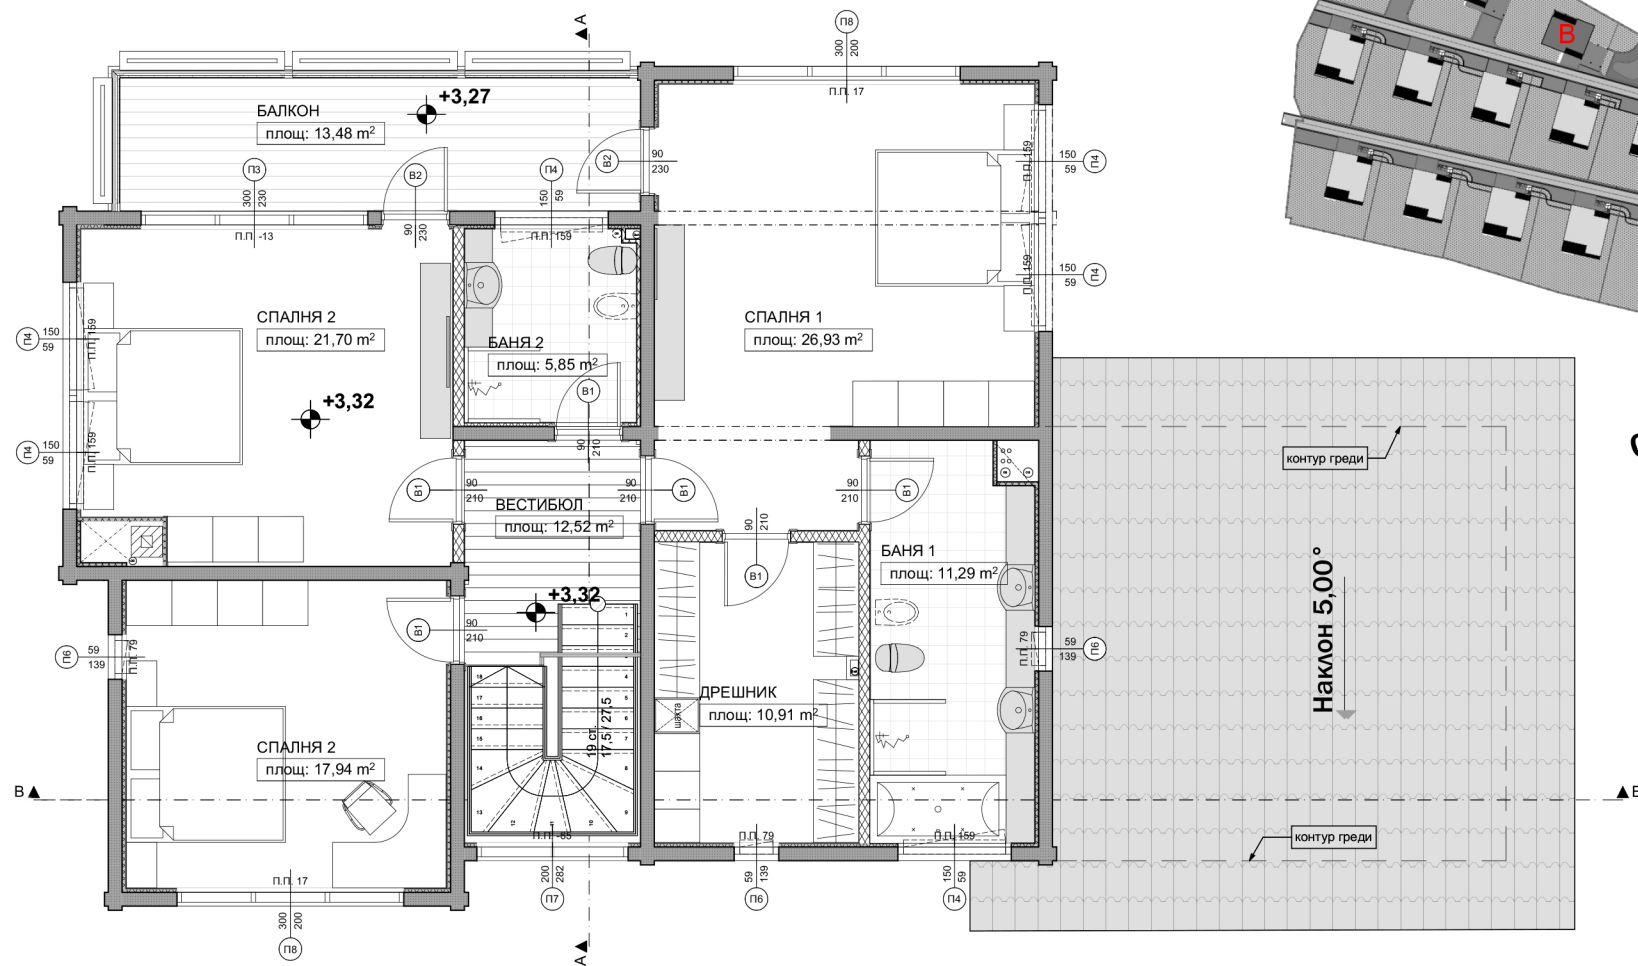

площ етаж: 136,96м²
 РЗП сграда 398,20м²

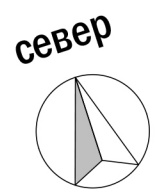

Наклон 5,00°

Разпределение Къща В Кота +3,32 М 1:100