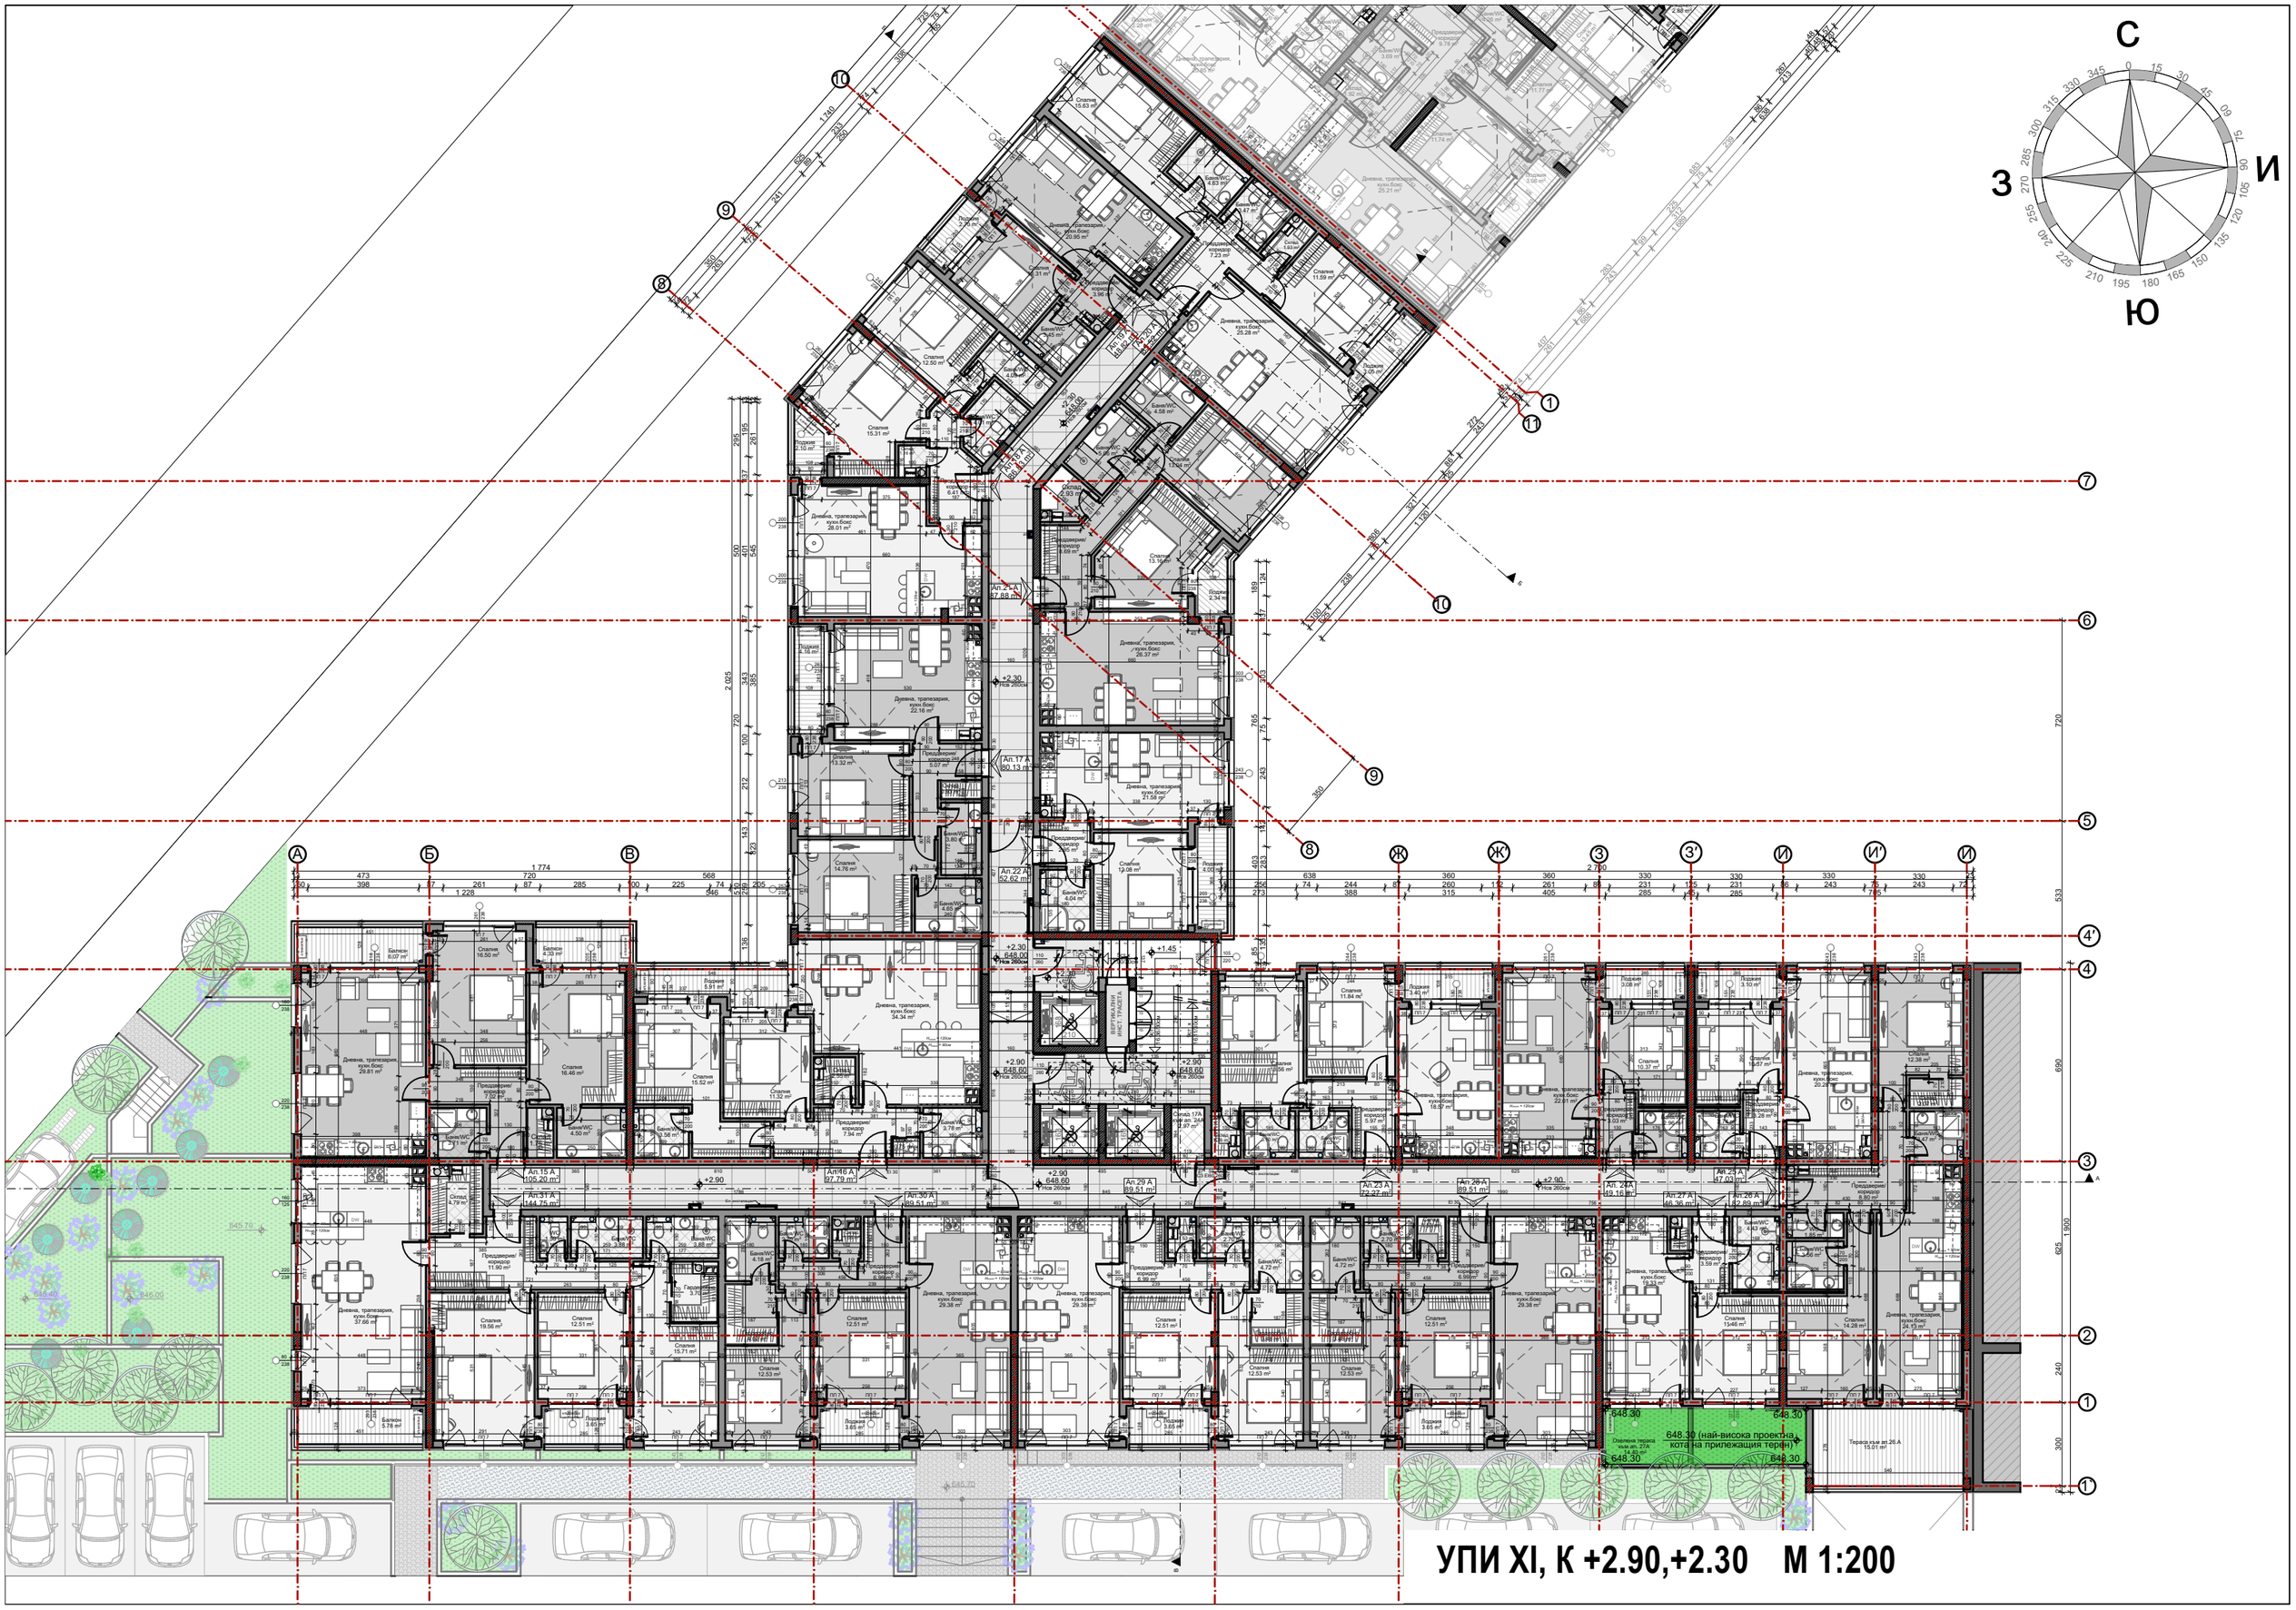

УПИ XI, К +2.90,+2.30 М 1:200