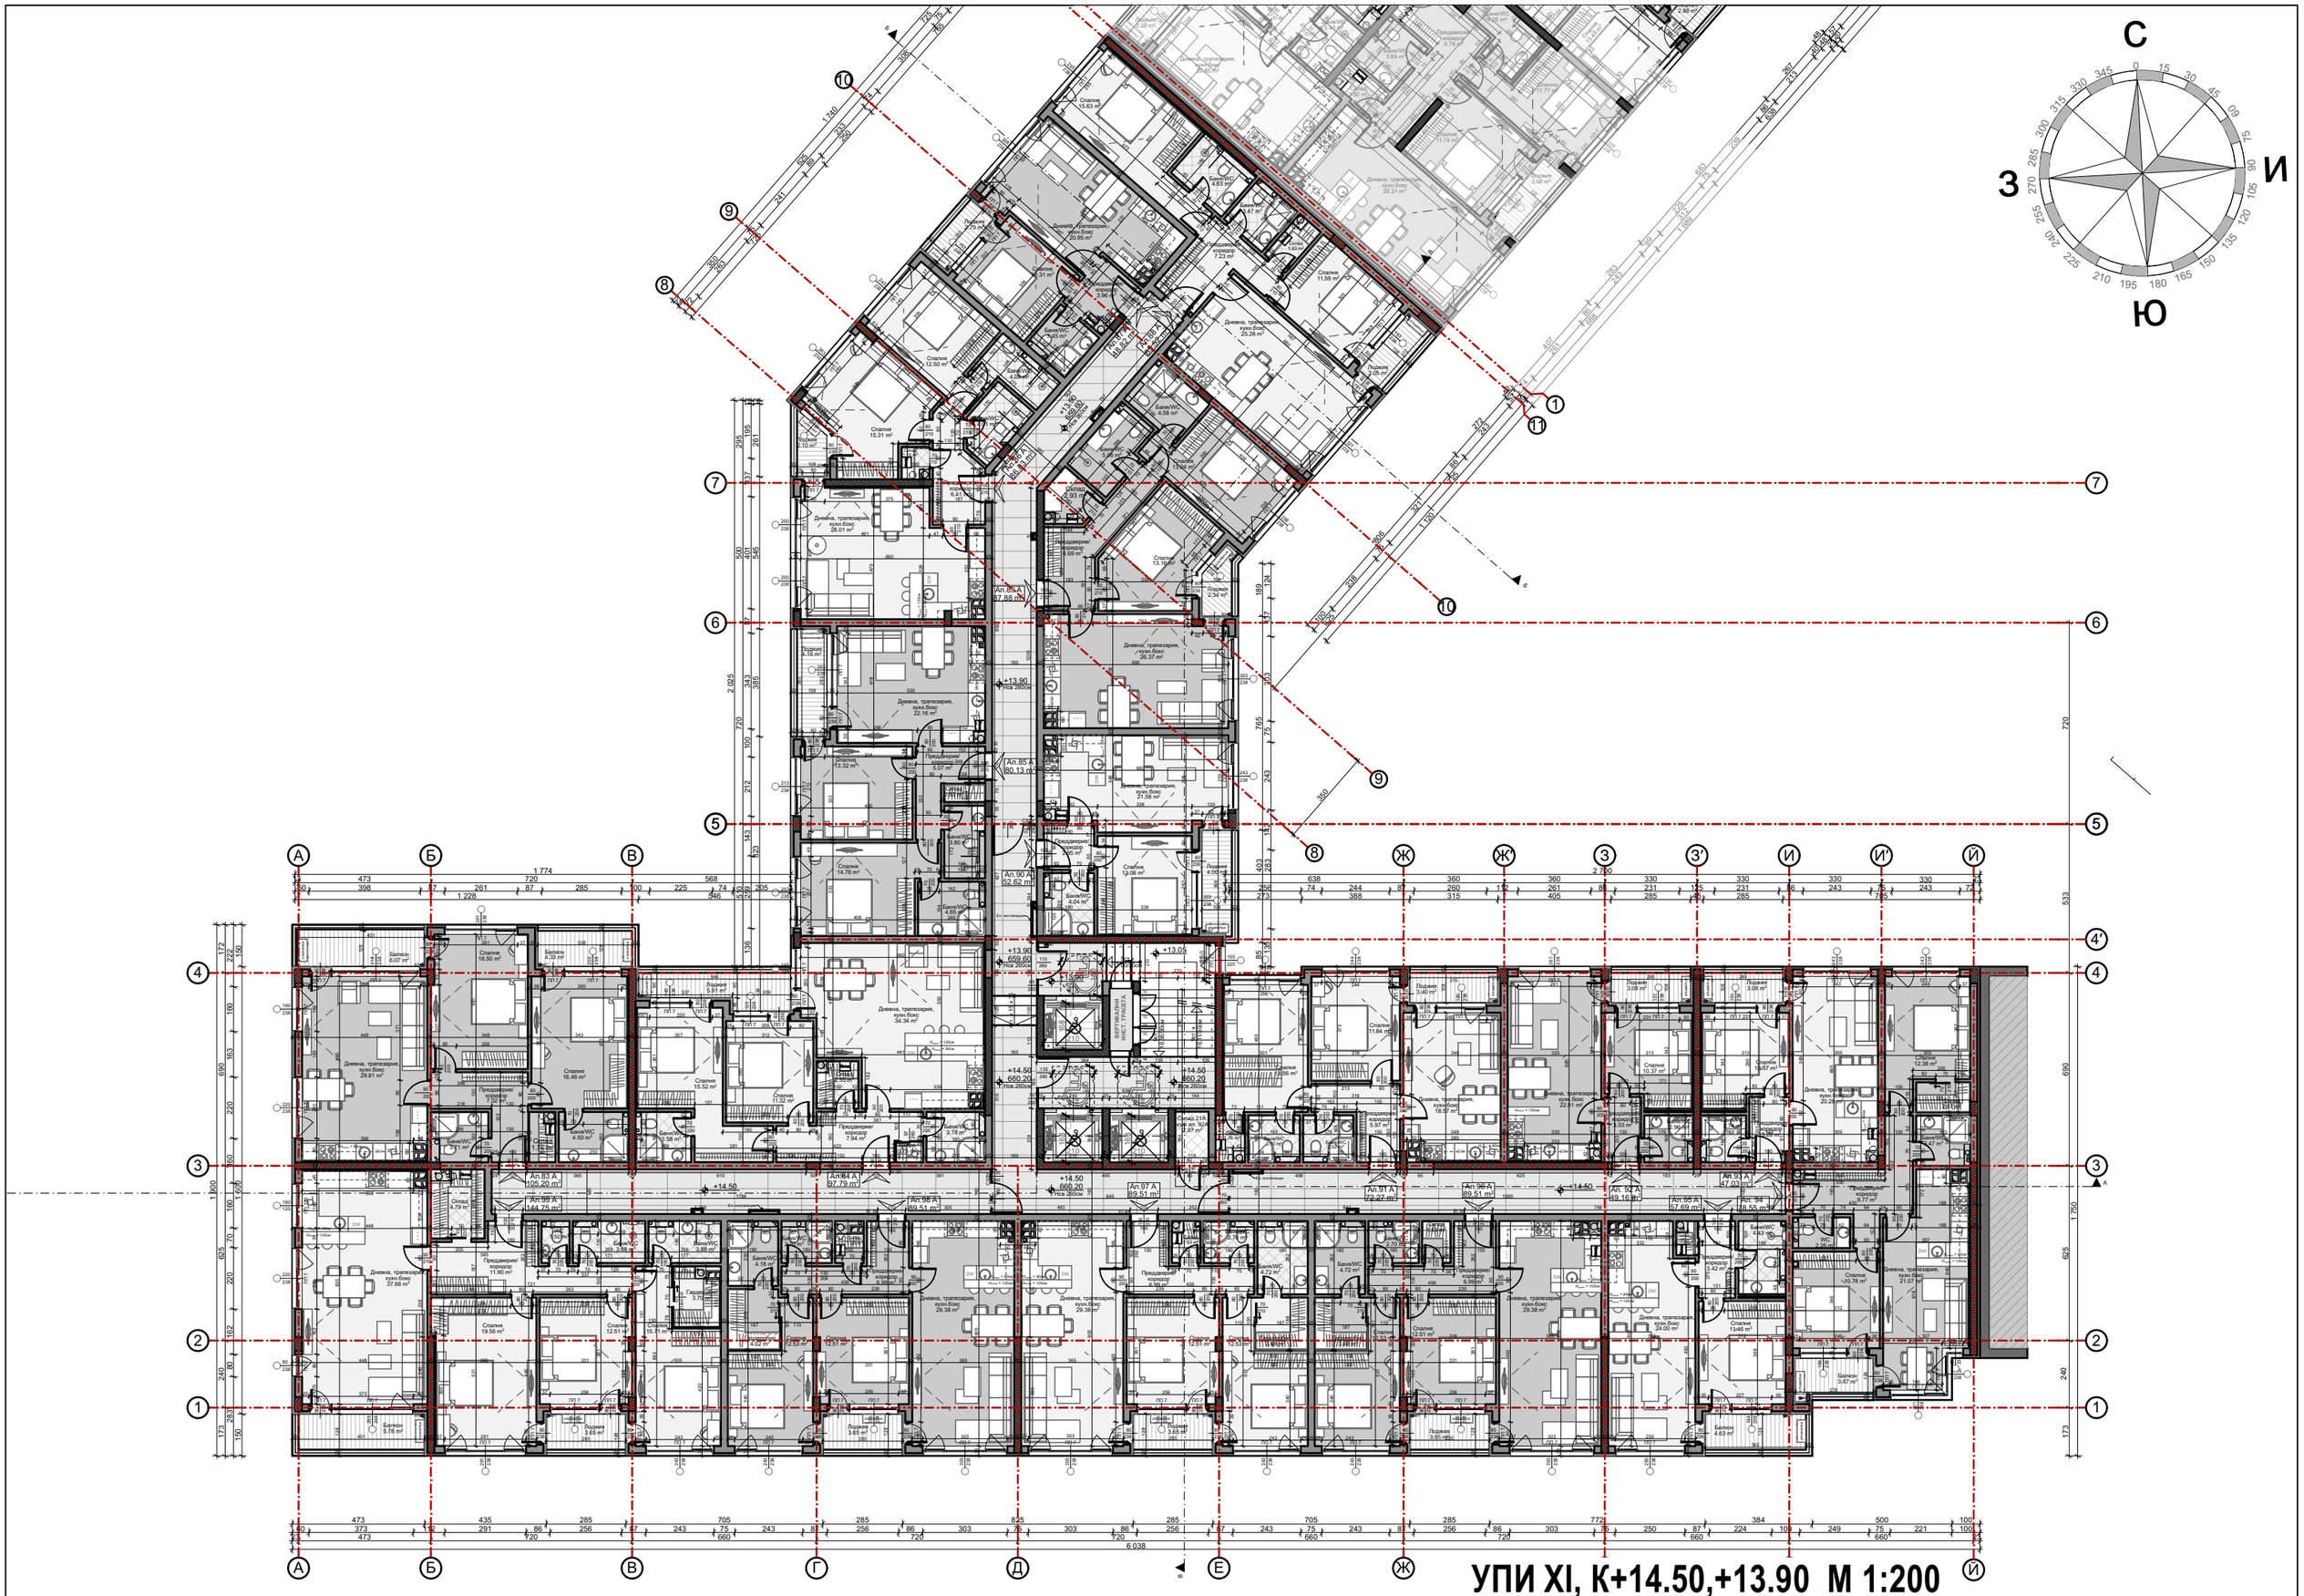
С
И
Ю
З
УПИ XI, К+14.50,+13.90 М 1:200