
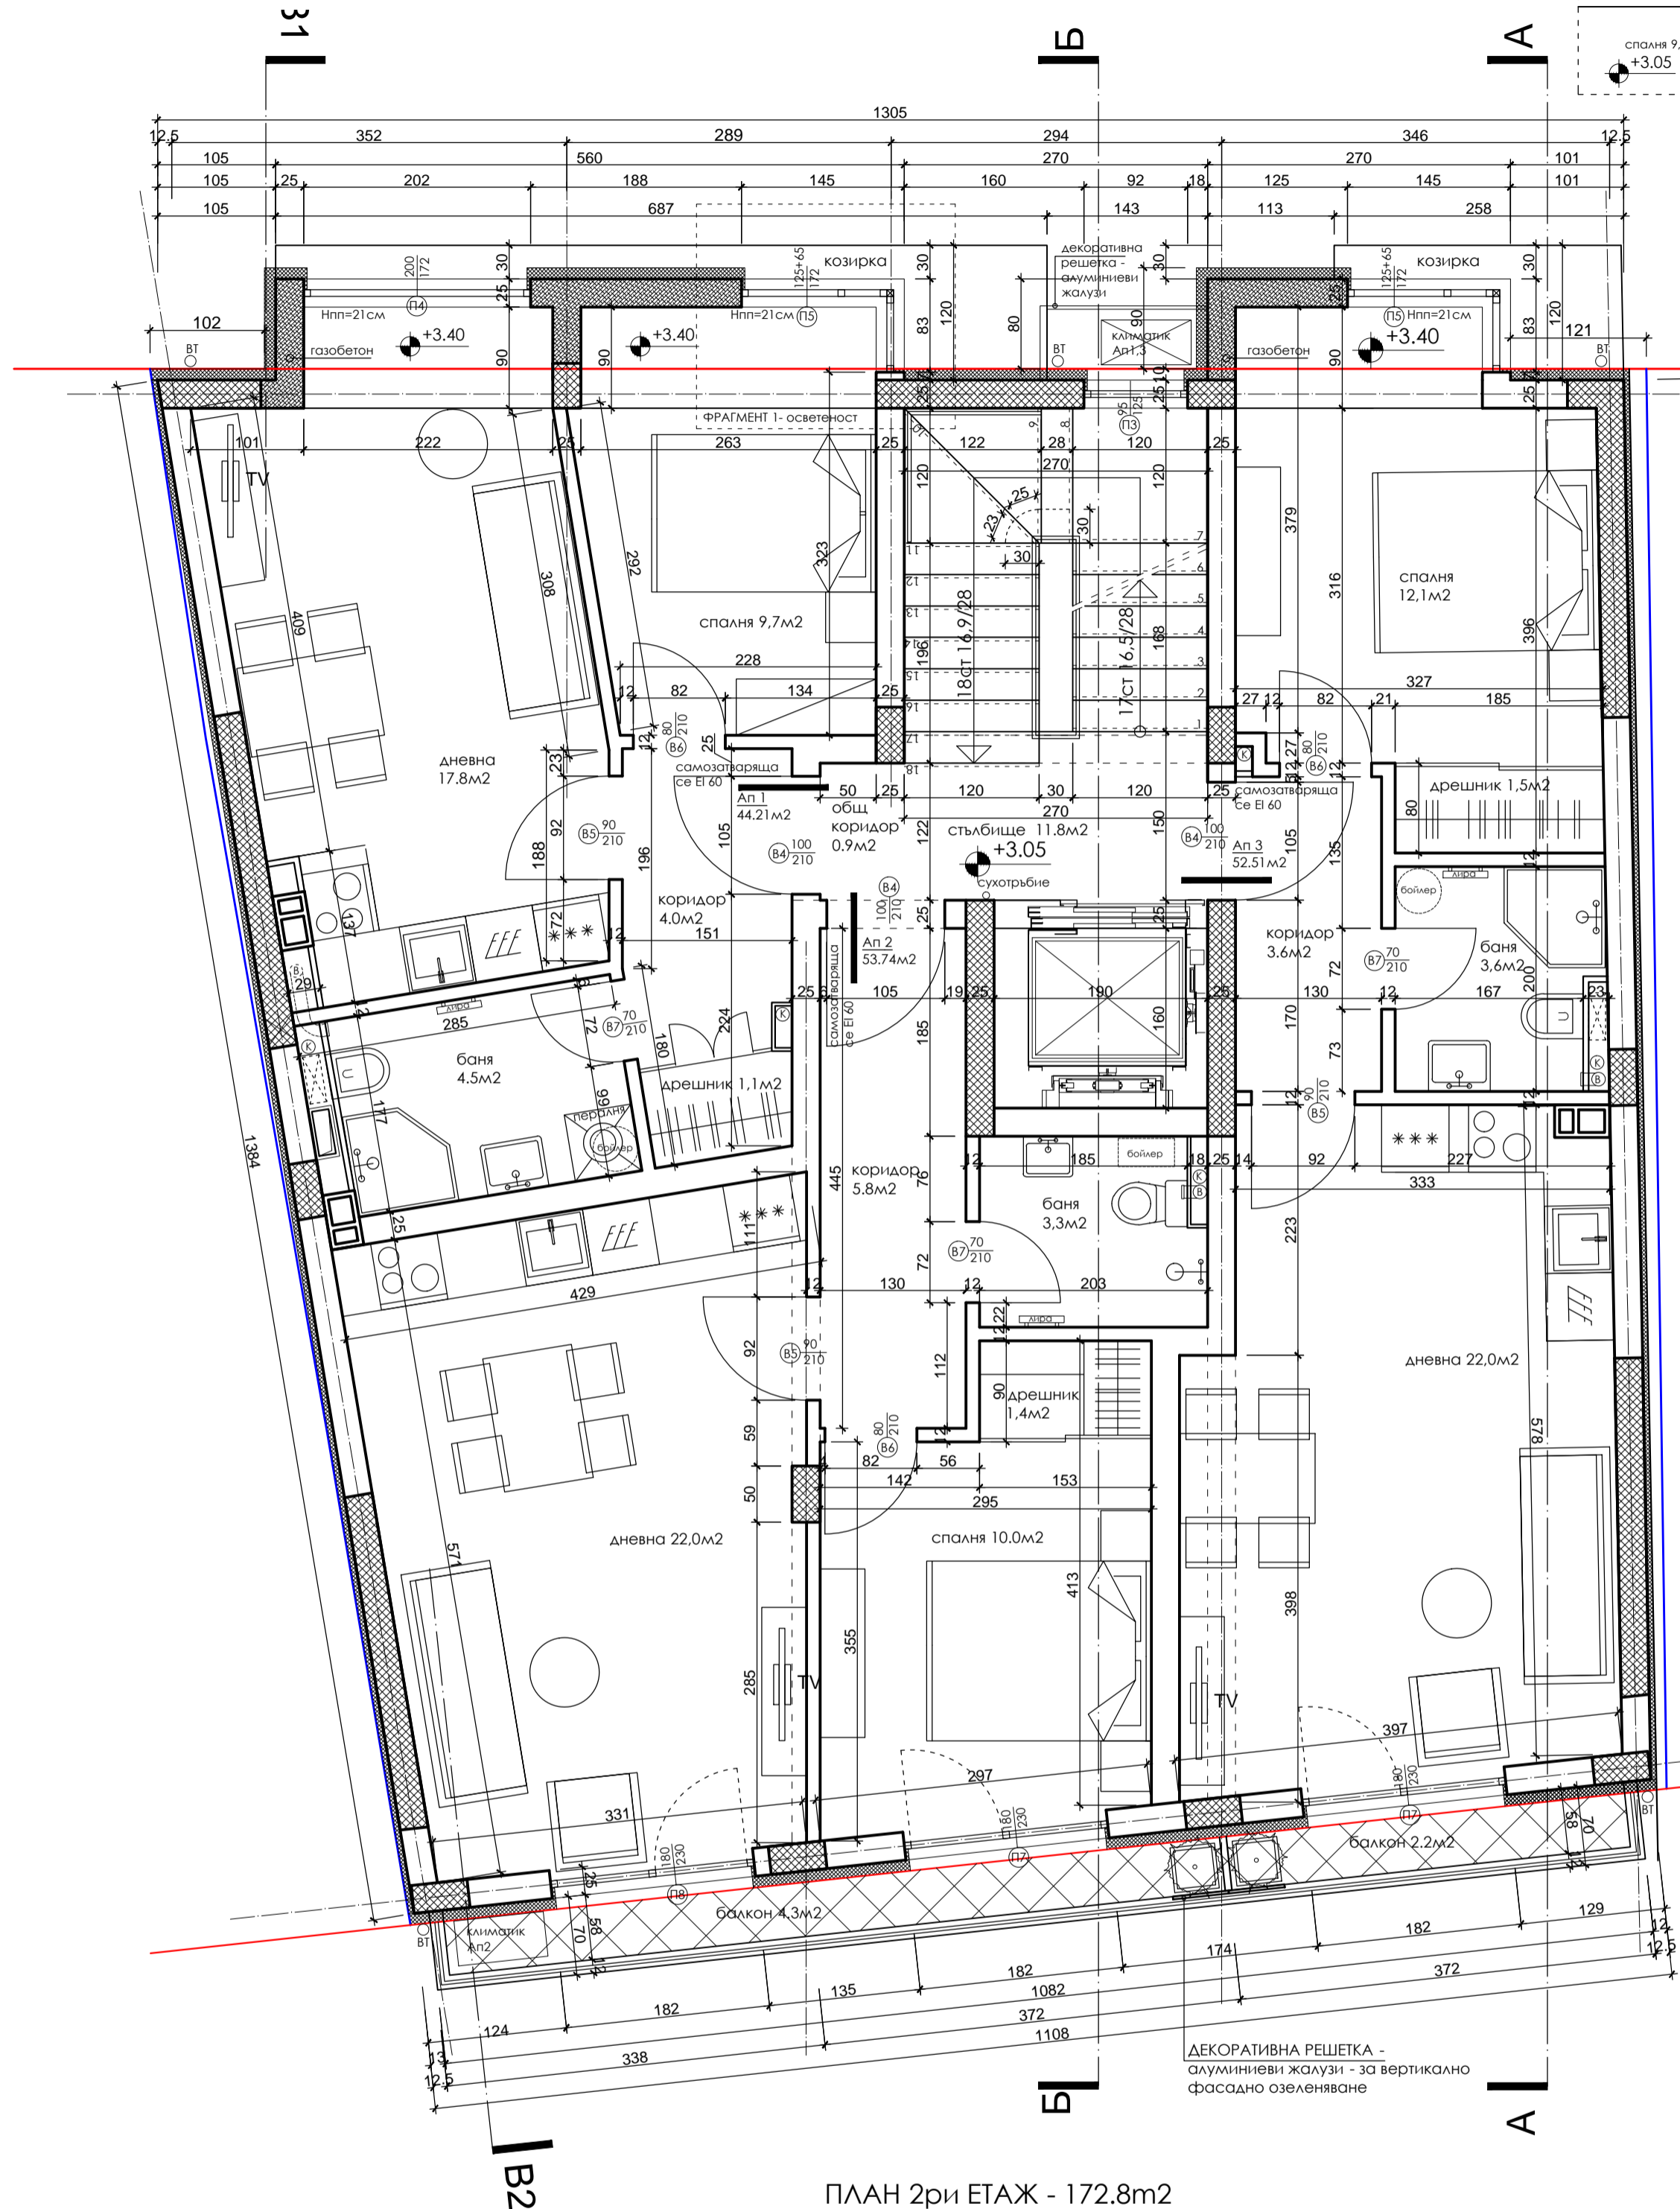
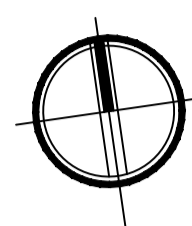
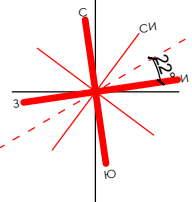


ФРАГМЕНТ 1
ДОКАЗВАНЕ НА ОСВЕТЕНОСТ

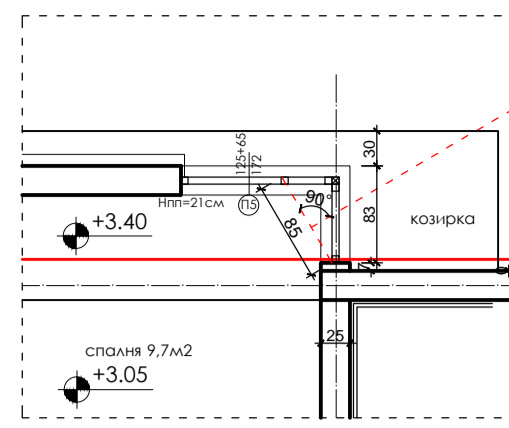

ПЛАН 2ри ЕТАЖ - 172.8м2

РАЗПРЕДЕЛЕНИЕ К+3.05 /ЗП 172.8м2			
ВИД	ПОД	СТЕНИ	ТАВАН
СТЪЛБИЩЕ	гранитогрес	латекс	латекс
ОБЩ КОРИДОР	гранитогрес	латекс	латекс
ДНЕВНА	паркет	латекс	латекс
СПАЛНЯ	паркет	латекс	латекс
КОРИДОР	гранитогрес	латекс	латекс
КИЛЕР	гранитогрес	латекс	латекс
ДРЕШНИК	гранитогрес	латекс	латекс
БАНЯ / ТОАЛЕТНА	гранитогрес	фаянс	латекс
БАЛКОН / ПОКРИВНА ТЕРАСА	гранитогрес	мазилка	мазилка

ПЛОЩ НА ОБЕКТИ без включени общи части	
АПАРТАМЕНТ 1	44.21м2
АПАРТАМЕНТ 2	53.74м2
АПАРТАМЕНТ 3	52.51м2

- ЗАБЕЛЕЖКИ:**
- ВИСОЧИНИТЕ НА ВРАТИТЕ И ПОДПРОЗОРЕЧНИТЕ ПАРАПЕТИ СЕ МЕРЯТ ОТ ГОТОВ ПОД .
 - РАЗМЕРИТЕ НА ДОГРАМАТА СА ЗИДАРСКИ
 - ВСИЧКИ ЕЛ, ВИК И ОВК ИНСТАЛАЦИИ СЕ ИЗПЪЛНЯВАТ ПО ПРОЕКТ НА СЪОТВЕТНАТА СПЕЦИАЛНОСТ
 - ВСИЧКИ ДЕТАЙЛИ СЕ СЪГЛАСУВАТ С ПОДИЗПЪЛНИТЕЛИТЕ, СЪОБРАЗНО ИЗБРАНІТЕ СИСТЕМИ
 - ВСИЧКИ ЦВЕТОВЕ НА БОИ, НАСТИЛКИ, ОБЛИЦОВКИ, МАЗИЛКИ И ДР . ИЗДЕЛИЯ СЕ ОПРЕДЕЛЯТ ОТ ПРОЕКТАНТА И ИНВЕСТИТОРА И СЕ ПРИЛАГАТ ПО ТЯХНО УКАЗАНИЕ.
 - ВСИЧКИ РАЗМЕРИ ДА СЕ ПРОВЕРЯТ НА МЯСТО
 - ЗА ВСИЧКИ НЕСЪОТВЕТСТВИЯ И ПРОМЕНИ НЕЗАБАВНО ДА СЕ УВЕДОМЯВА ГЛАВНИЯ ПРОЕКТАНТ
 - ВСИЧКИ ВЪНШНИ СТЕНИ СЕ ИЗОЛИРАТ С ТОПЛОИЗОЛАЦИЯ СЪГЛАСНО ПРОЕКТ ЕЕ
 - ВСИЧКИ ПОКРИВИ СЕ ИЗОЛИРАТ С ТОПЛОИЗОЛАЦИЯ СЪГЛАСНО ПРОЕКТ ЕЕ
 - ВСИЧКИ ДЪРВЕНИ ЧАСТИ ДА СЕ ИМПРЕГНИРАТ , ДА СЕ ОБРАБОТЯТ С ФУНГИЦИДНИ И ИНСЕКТИЦИДНИ ПРЕПАРАТИ, И ПРОТИВ ГНИЕНЕ
 - ВСИЧКИ ИНСТАЛАЦИОННИ ПАКЕТИ СЕ ЗАТВАРЯТ С ГИПСКАРТОН
 - СЛЕД ПРОКАРВАНЕ НА ИНСТАЛАЦИИТЕ ДА СЕ ЗАМОНОЛИЯТ ИНСТАЛАЦИОННИТЕ ОТВОРИ В ПЛОЧИТЕ

ПЕЧАТ НА ПРОЕКТАНТ:

СПЕЦИАЛНОСТ:	СЪГЛАСУВАЛ:	ПОДПИС:
Конструкции	инж. СВ. ГЕРЧЕВА	
ЕЛ-инсталации	инж. К. НАЙДЕНОВ	
ВиК-инсталации	инж. Д. ТОДОРОВА	
ОВК, ЕЕ	инж. СТ. МАРИНОВ	
Озеленяване	ланд.арх. Д. РУСЕВА	
Геодезия и ВП	инж. Г. ТОДОРОВ	
ПАБ	инж. СТ. КИРЧЕВ	

ВЪЗЛОЖИТЕЛ:

НЕЛИ АЛЕКСАНДРОВА ИВАНОВА
ГЕОРГИ АЛЕКСАНДРОВ СЪБЕВ
ЙОРДАНКА ДИМИТРОВА СЪБЕВА
чрез пълномощник
"БИЗНЕСКОНСУЛТ-2000" ООД

ОБЕКТ:

ЖИЛИЩНА СГРАДА В УПИ XI-19,
КВ. 162а, 11-ТИ М.Р., ГР. ВАРНА,
ОБЩИНА ВАРНА

ЧЕРТЕЖ:

РАЗПРЕДЕЛЕНИЕ НА К+3.05
ВТОРИ ЕТАЖ

ФАЗА: ТП

ПРОЕКТАНТ: арх. АННА ХАРАЛАМБИЕВА ДАТА: 01.2022 г.

ЧЕРТЕЖ: АРХИТЕКТУРА МАЩАБ: 1:50

ЧЕРТЕЖ №: A2103(A)L1A ЛИСТ №: 4